


Remont podłogi chóru

PRZEKRÓJ PODŁUŻNY

Wymiana podłogi nawy głównej

TEMAT:	REMONT - WYMIANA PODŁOGI DREWNIANEJ
ADRES INWESTYCJI:	WEGLEWÓ 23, 62-010 Pobiedziska ; dz. nr ewid. 22 ; gm. Pobiedziska
INWESTOR:	Parafia Rzymeko-Katolicka p.w. św. Katarzyny Aleksandryjskiej w Węglewie
WYKONAWCA OPRACOWANIA:	USŁUGI PROJEKTOWE KOSZTORYSOWE I NADZORU BUDOWLANEGO JANUSZ HUDZIK ; 62-241 ZYDOWÓ UL. MAGNOLII 1
PROJEKTANT:	mgr inż. arch. Andrzej STACHOWSKI
OPRACOWAŁ:	mgr inż. Janusz HUDZIK
STADIUM:	PROJEKT BUDOWLANY
NAZWA RYSUNKU:	PRZEKRÓJ PODŁUŻNY
NR RYSUNKU:	03 / PAB
DATA:	Luty 2024 r.
SKALA:	1 : 50

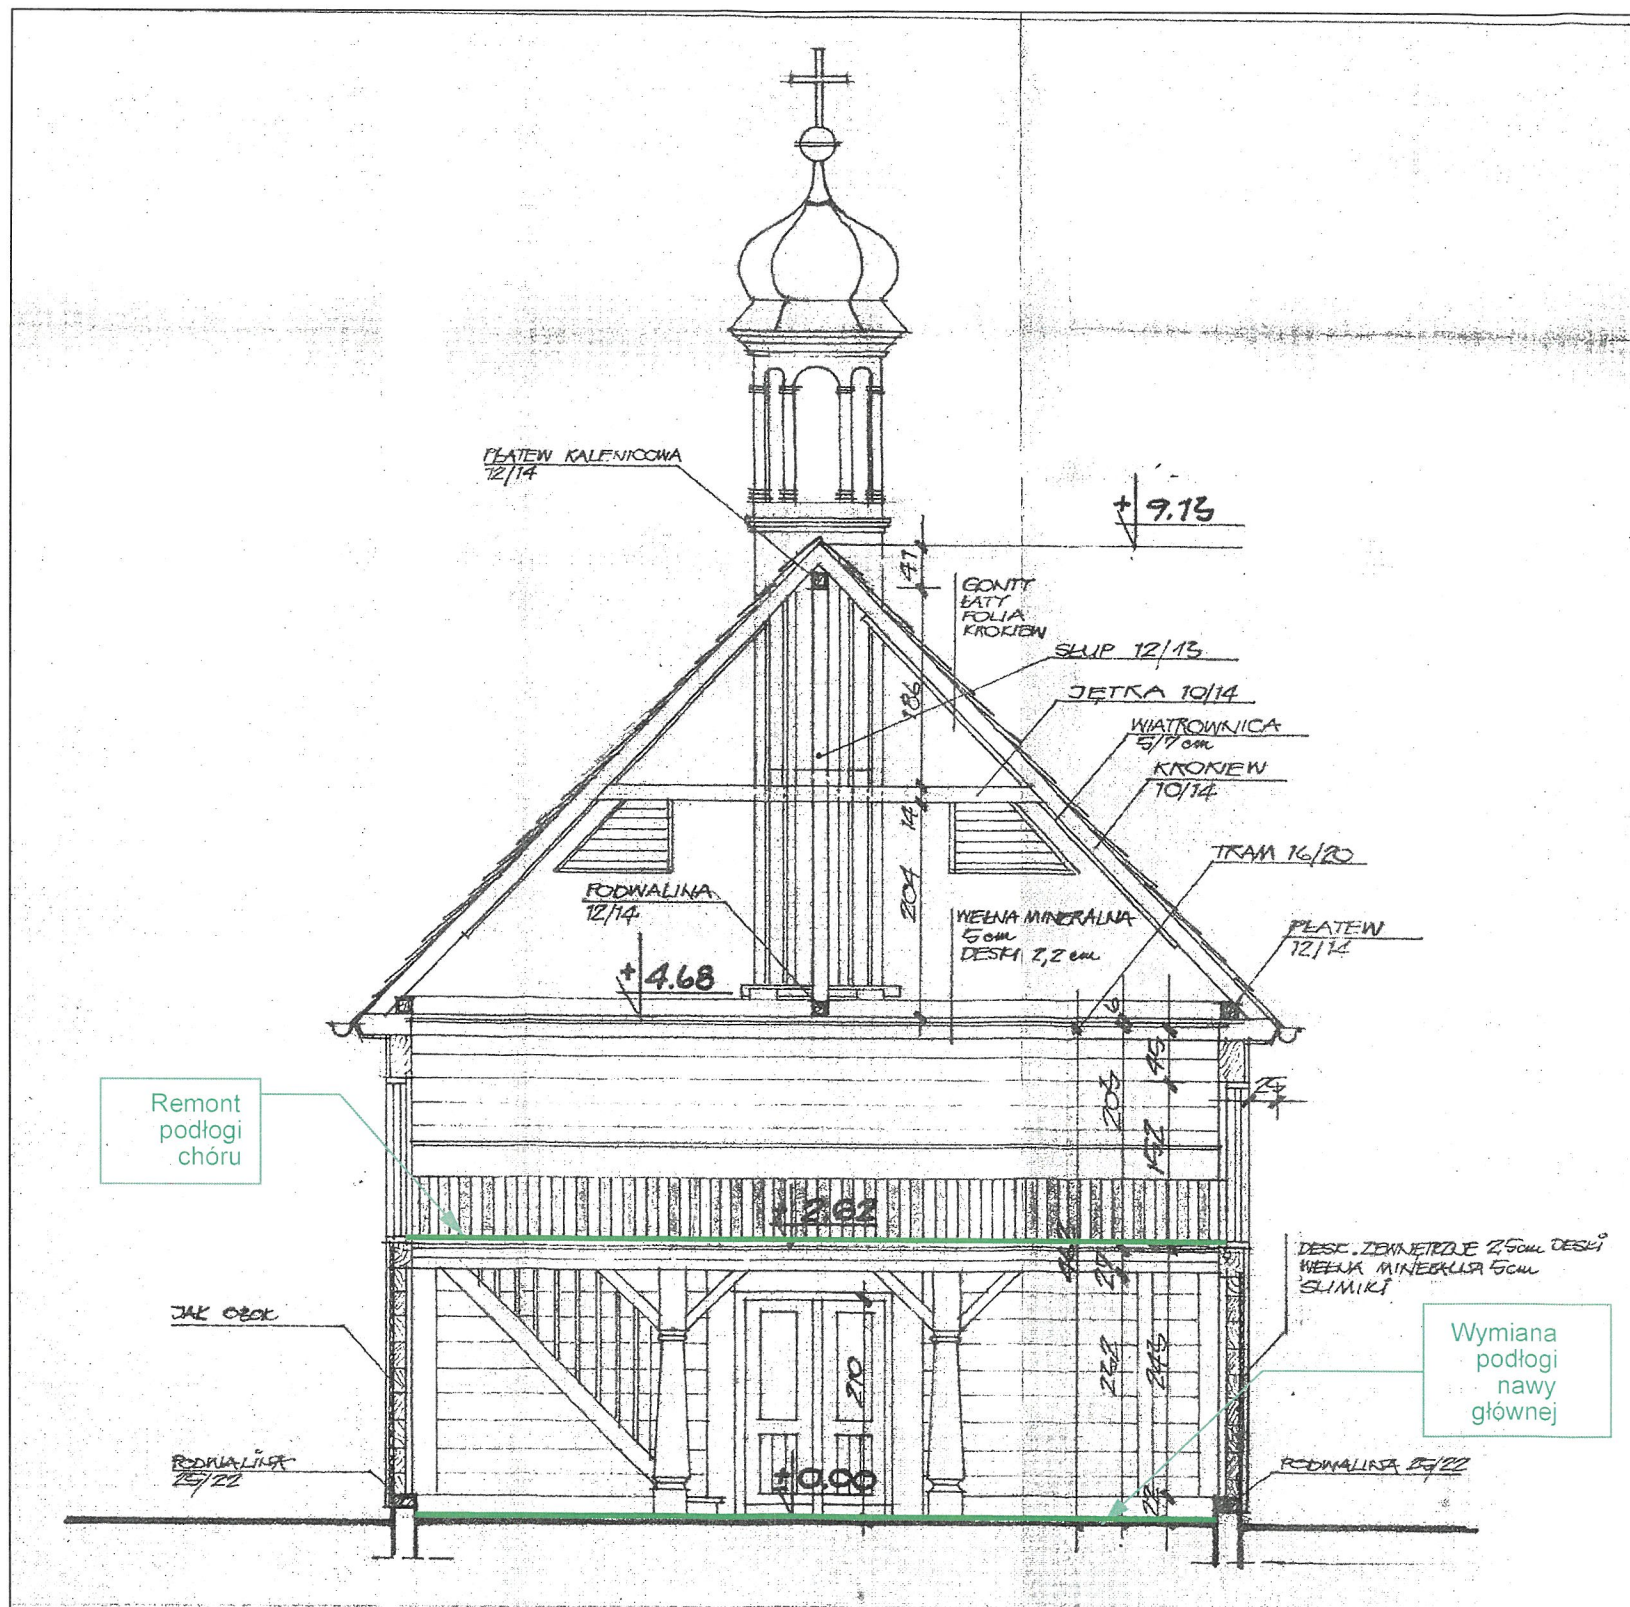

PRZEKRÓJ POPRZECZNY

TEMAT:	REMONT - WYMIANA PODŁOGI DREWNIANEJ		
ADRES INWESTYCJI:	WĘGLEWO 23, 62-010 Pobiedziska, dz. nr ewid. 22, gm. Pobiedziska		
INWESTOR:	Parafia Rzymsko-Katolicka p.w. św. Katarzyny Aleksandryjskiej w Węglewie		
WYKONAWCA OPRACOWANIA:	USŁUGI PROJEKTOWE KOSZTORYSOWE I NADZÓR BUDOWLANEGO JANUSZ HUDZIK, 62-241 ŻYDOWO UL. MAGNOLII 1		
PROJEKTANT:	NR UPRAWNIENI	PCOPIS	
mgr. inż. arch. Andrzej STACHOWSKI	7313/6/P/2003		
OPRACOWAŁ:			
mgr. inż. Janusz HUDZIK	WOP/0122/OWOK/05		
STADIUM:	BRANŻA		
PROJEKT BUDOWLANY		BUDOWLANA	
NAZWA RYSUNKU	PRZEKRÓJ POPRZECZNY		
NR RYSUNKU	REWIZJA		
	04 / PAB		
DATA	SKALA		
Luty 2024 r.	1 : 50		