

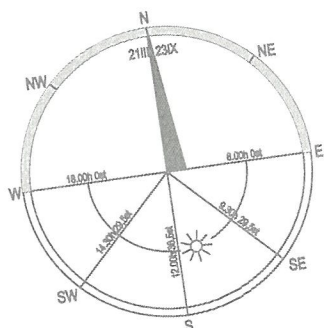


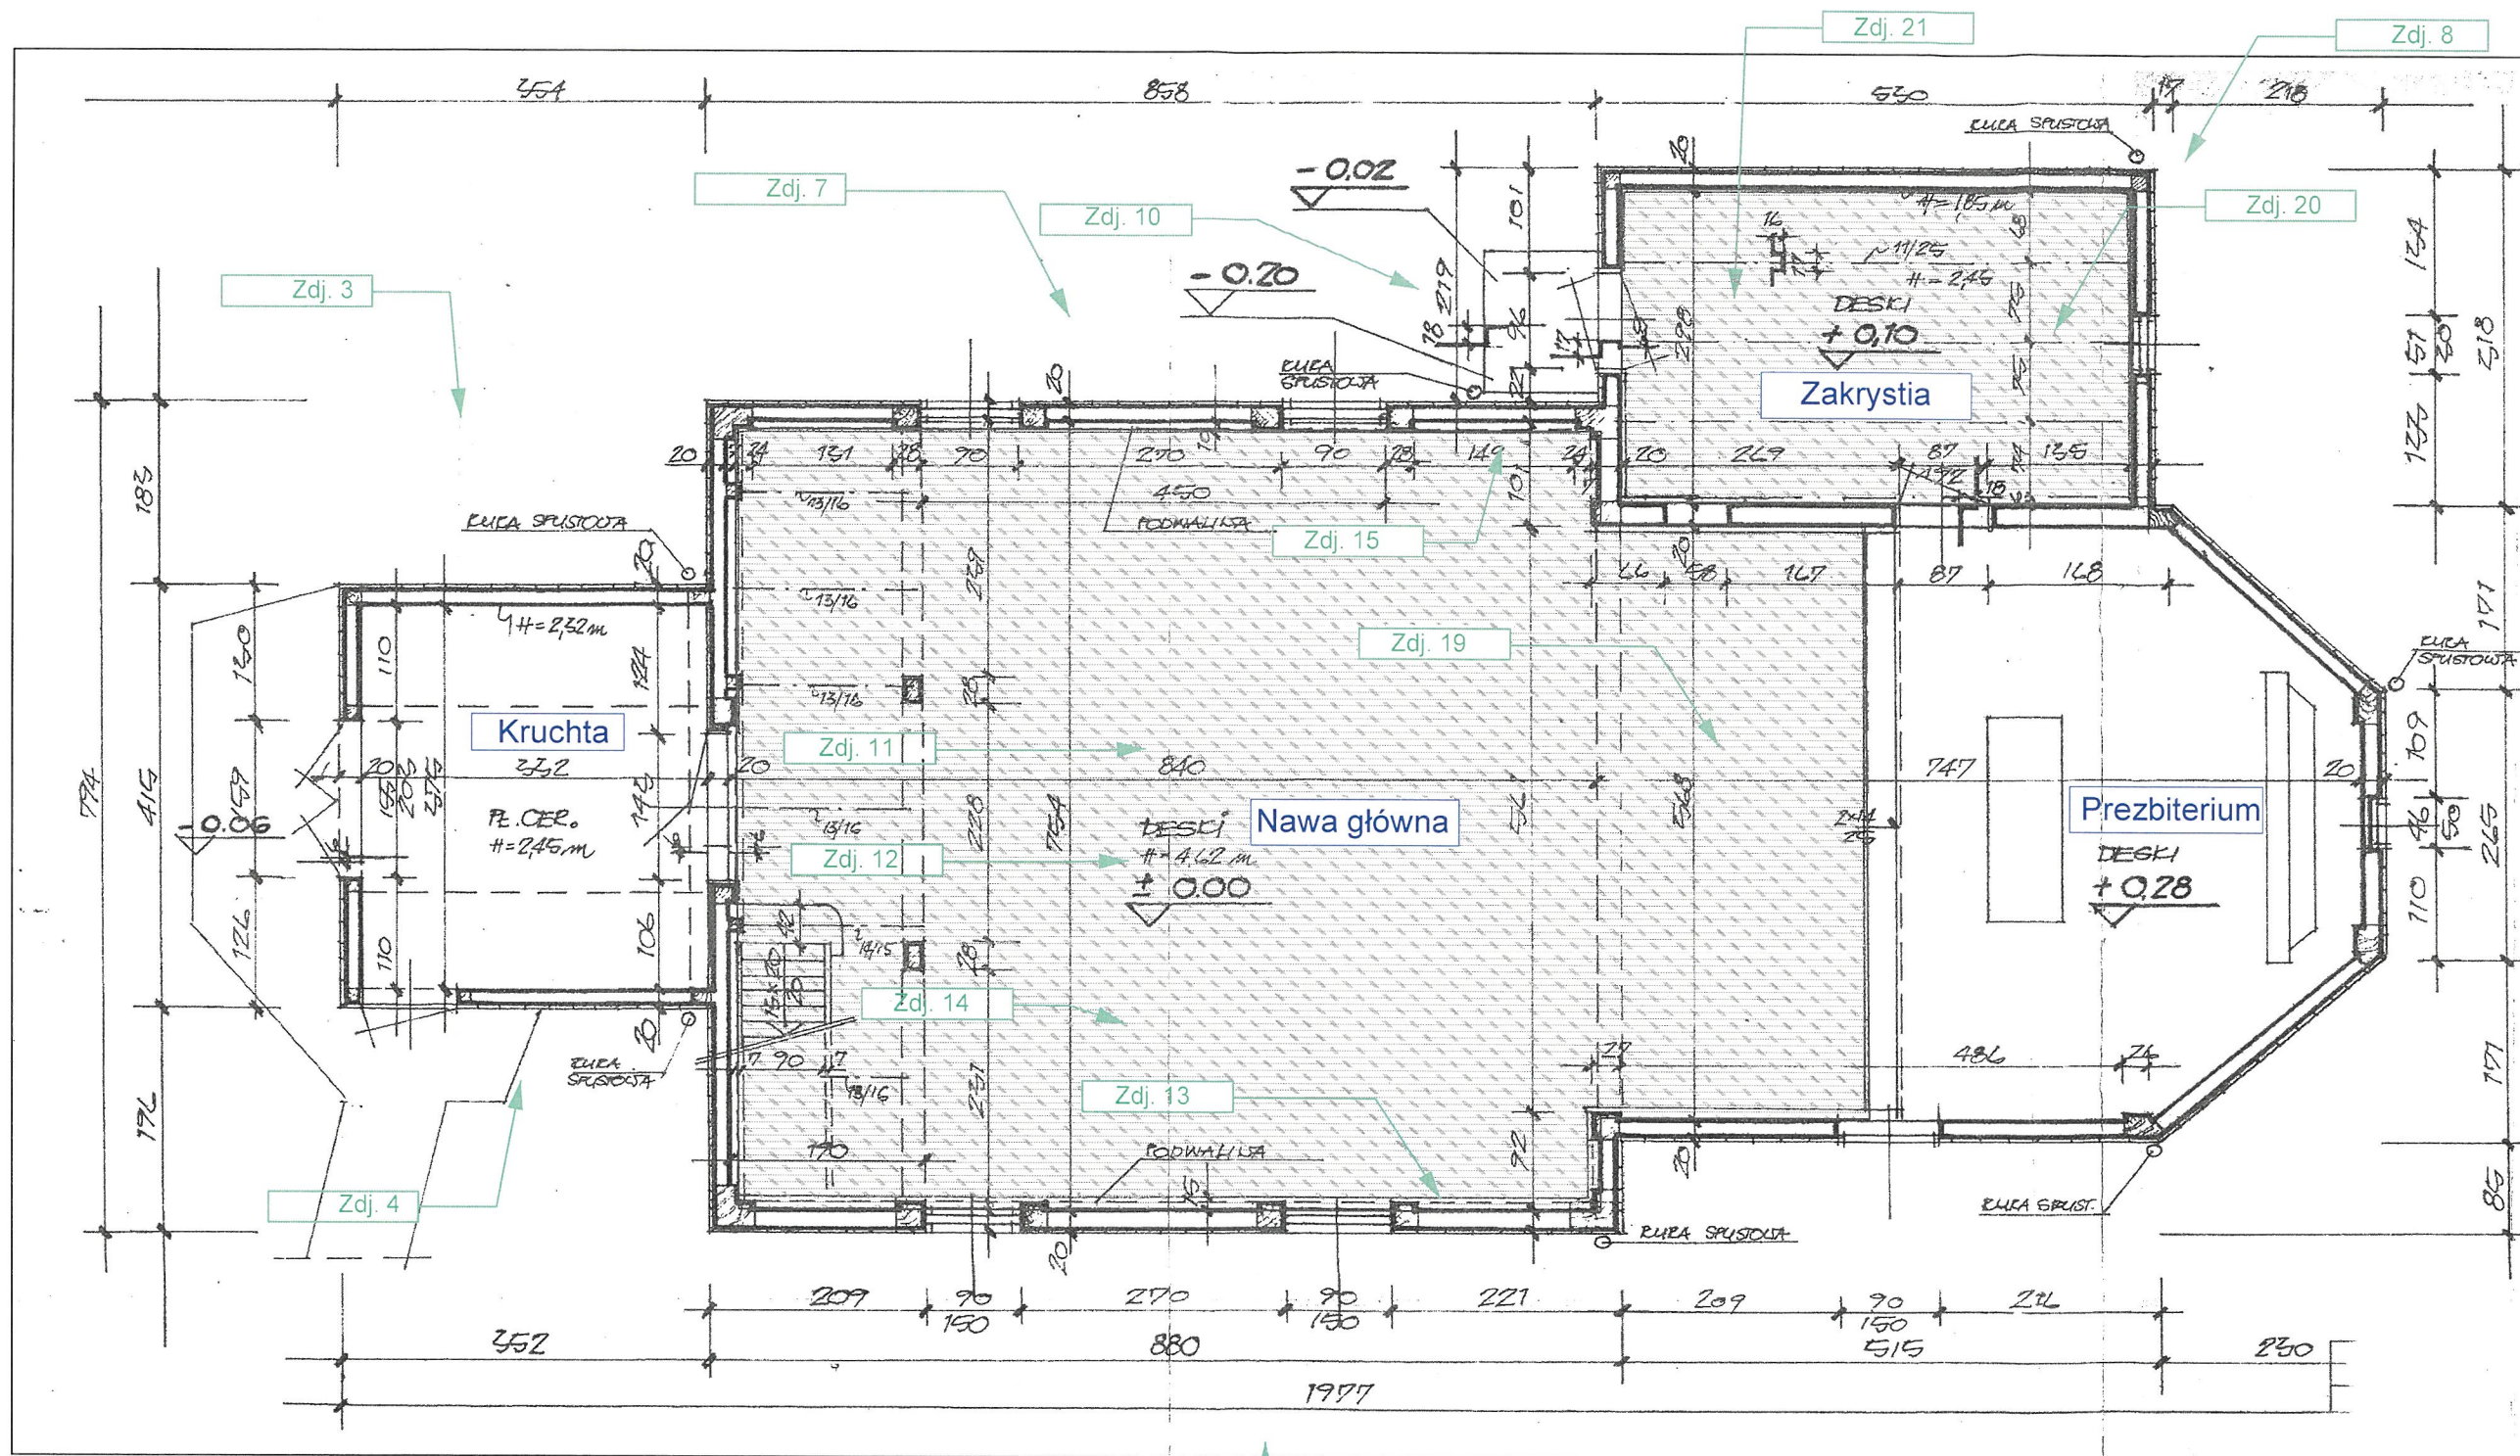

RZUT PRZYZIEMIA

TEMAT:	REMONT - WYMIANA PODŁOGI DREWNIANEJ
ADRES INWESTYCJI:	WĘGLEWO 23, 62-010 Pobiedziska ; dz. nr ewid. 22 ; gm. Pobiedziska
INWESTOR:	Parafia Rzymsko-Katolicka p.w. św. Katarzyny Aleksandryjskiej w Węglewie
WYKONAWCA OPRACOWANIA:	USŁUGI PROJEKTOWE KOSZTORYSOWE I NADZORU BUDOWLANEGO JANUSZ HUDZIK ; 62-241 ZYDOWO UL. MAGNOLII 1
PROJEKTANT:	mgr inż. arch. Andrzej STACHOWSKI
OPRACOWAŁ:	mgr inż. Janusz HUDZIK
STADIUM:	PROJEKT BUDOWLANY
NAZWA RYSUNKU:	RZUT PRZYZIEMIA
NR RYSUNKU:	01 / PAB
DATA:	Luty 2024 r.
SKALA:	1 : 50

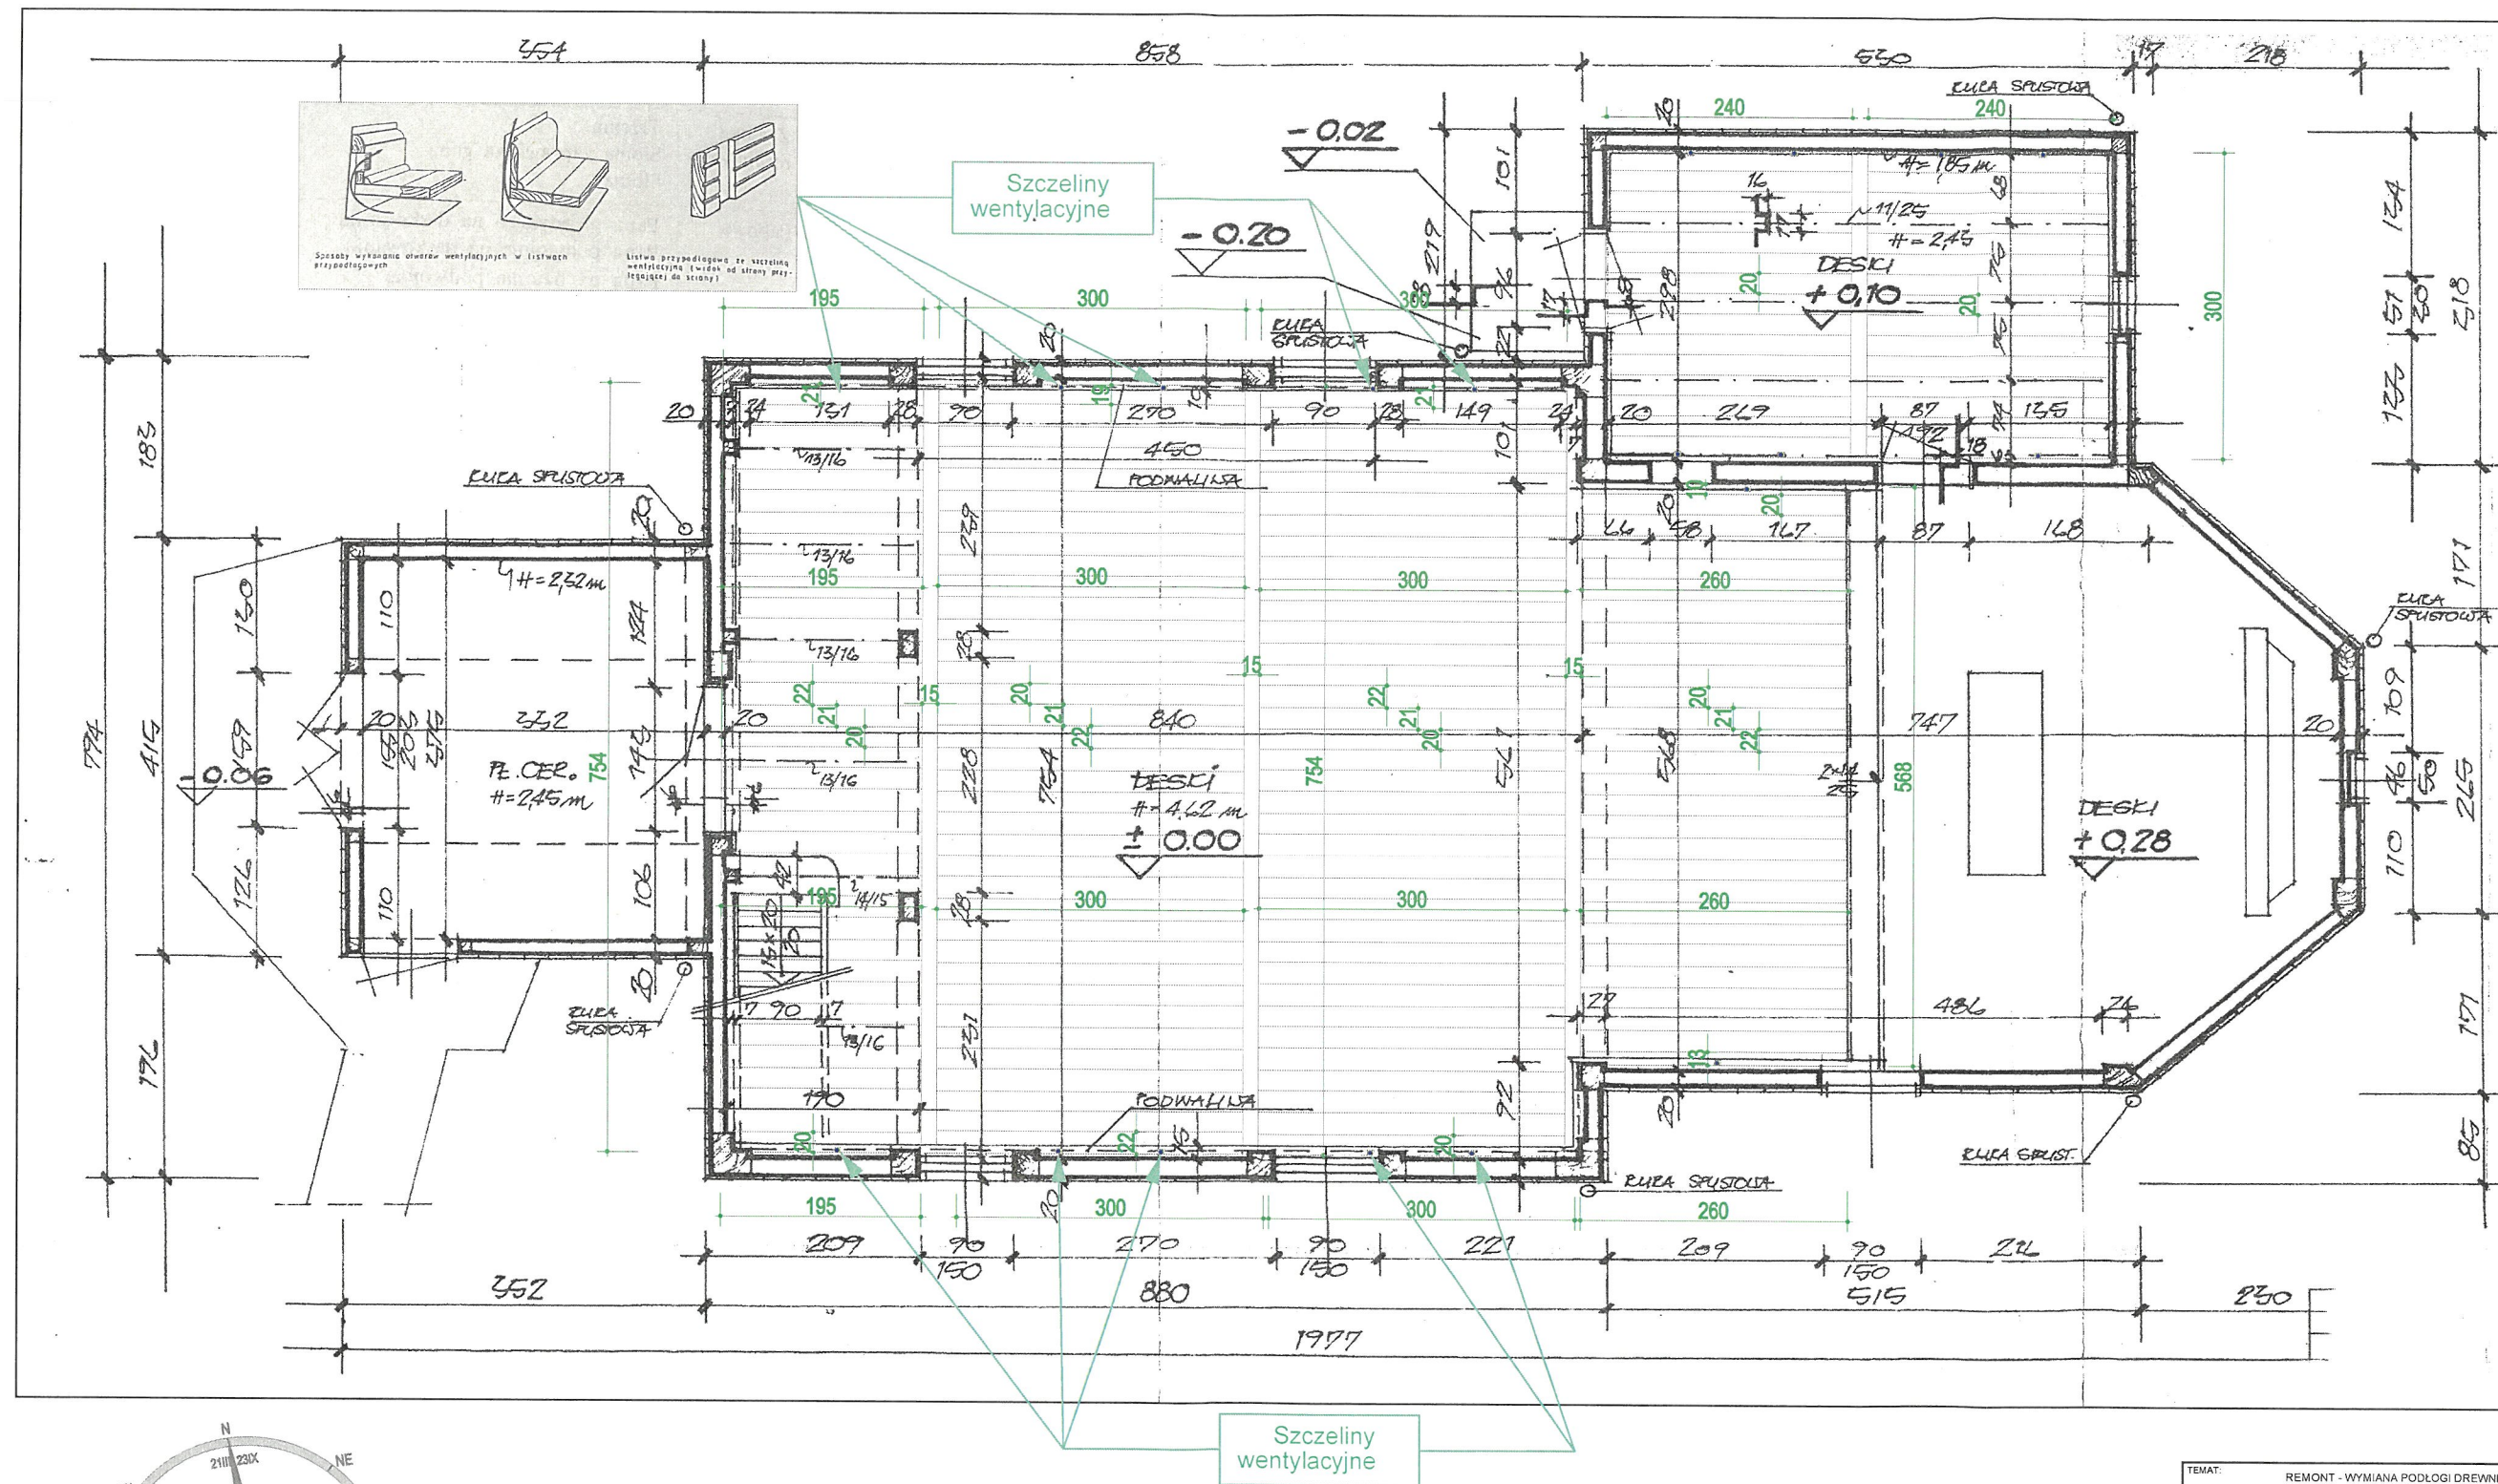

UKŁAD DESKI PODŁOGOWEJ

TEMAT:	REMONT - WYMIANA PODŁOGI DREWNIANEJ
ADRES INWESTYCJI:	WĘGLEWO 23, 62-010 Pobiedziska; dz. nr ewid. 22; gm. Pobiedziska
INWESTOR:	Parafia Rzymsko-Katolicka p.w. św. Katarzyny Aleksandryjskiej w Węglewie
WYKONAWCA OPRACOWANIA:	USŁUGI PROJEKTOWE KOSZTORYSOWE I NADZORU BUDOWLANEGO JANUSZ HUDZIK; 62-241 ŻYDOWO UL. MAGNOLII 1
PROJEKTANT:	mgr inż. arch. Andrzej STACHOWSKI
OPRACOWAŁ:	mgr inż. Janusz HUDZIK
STADIUM:	PROJEKT BUDOWLANY
NAZWA RYSUNKU:	UKŁAD DESEK PODŁOGOWYCH
NR RYSUNKU:	02 / PAB
DATA:	Luty 2024 r.
SKALA:	1 : 50